



ANSICHT SÜD




GRUNDRISS EG

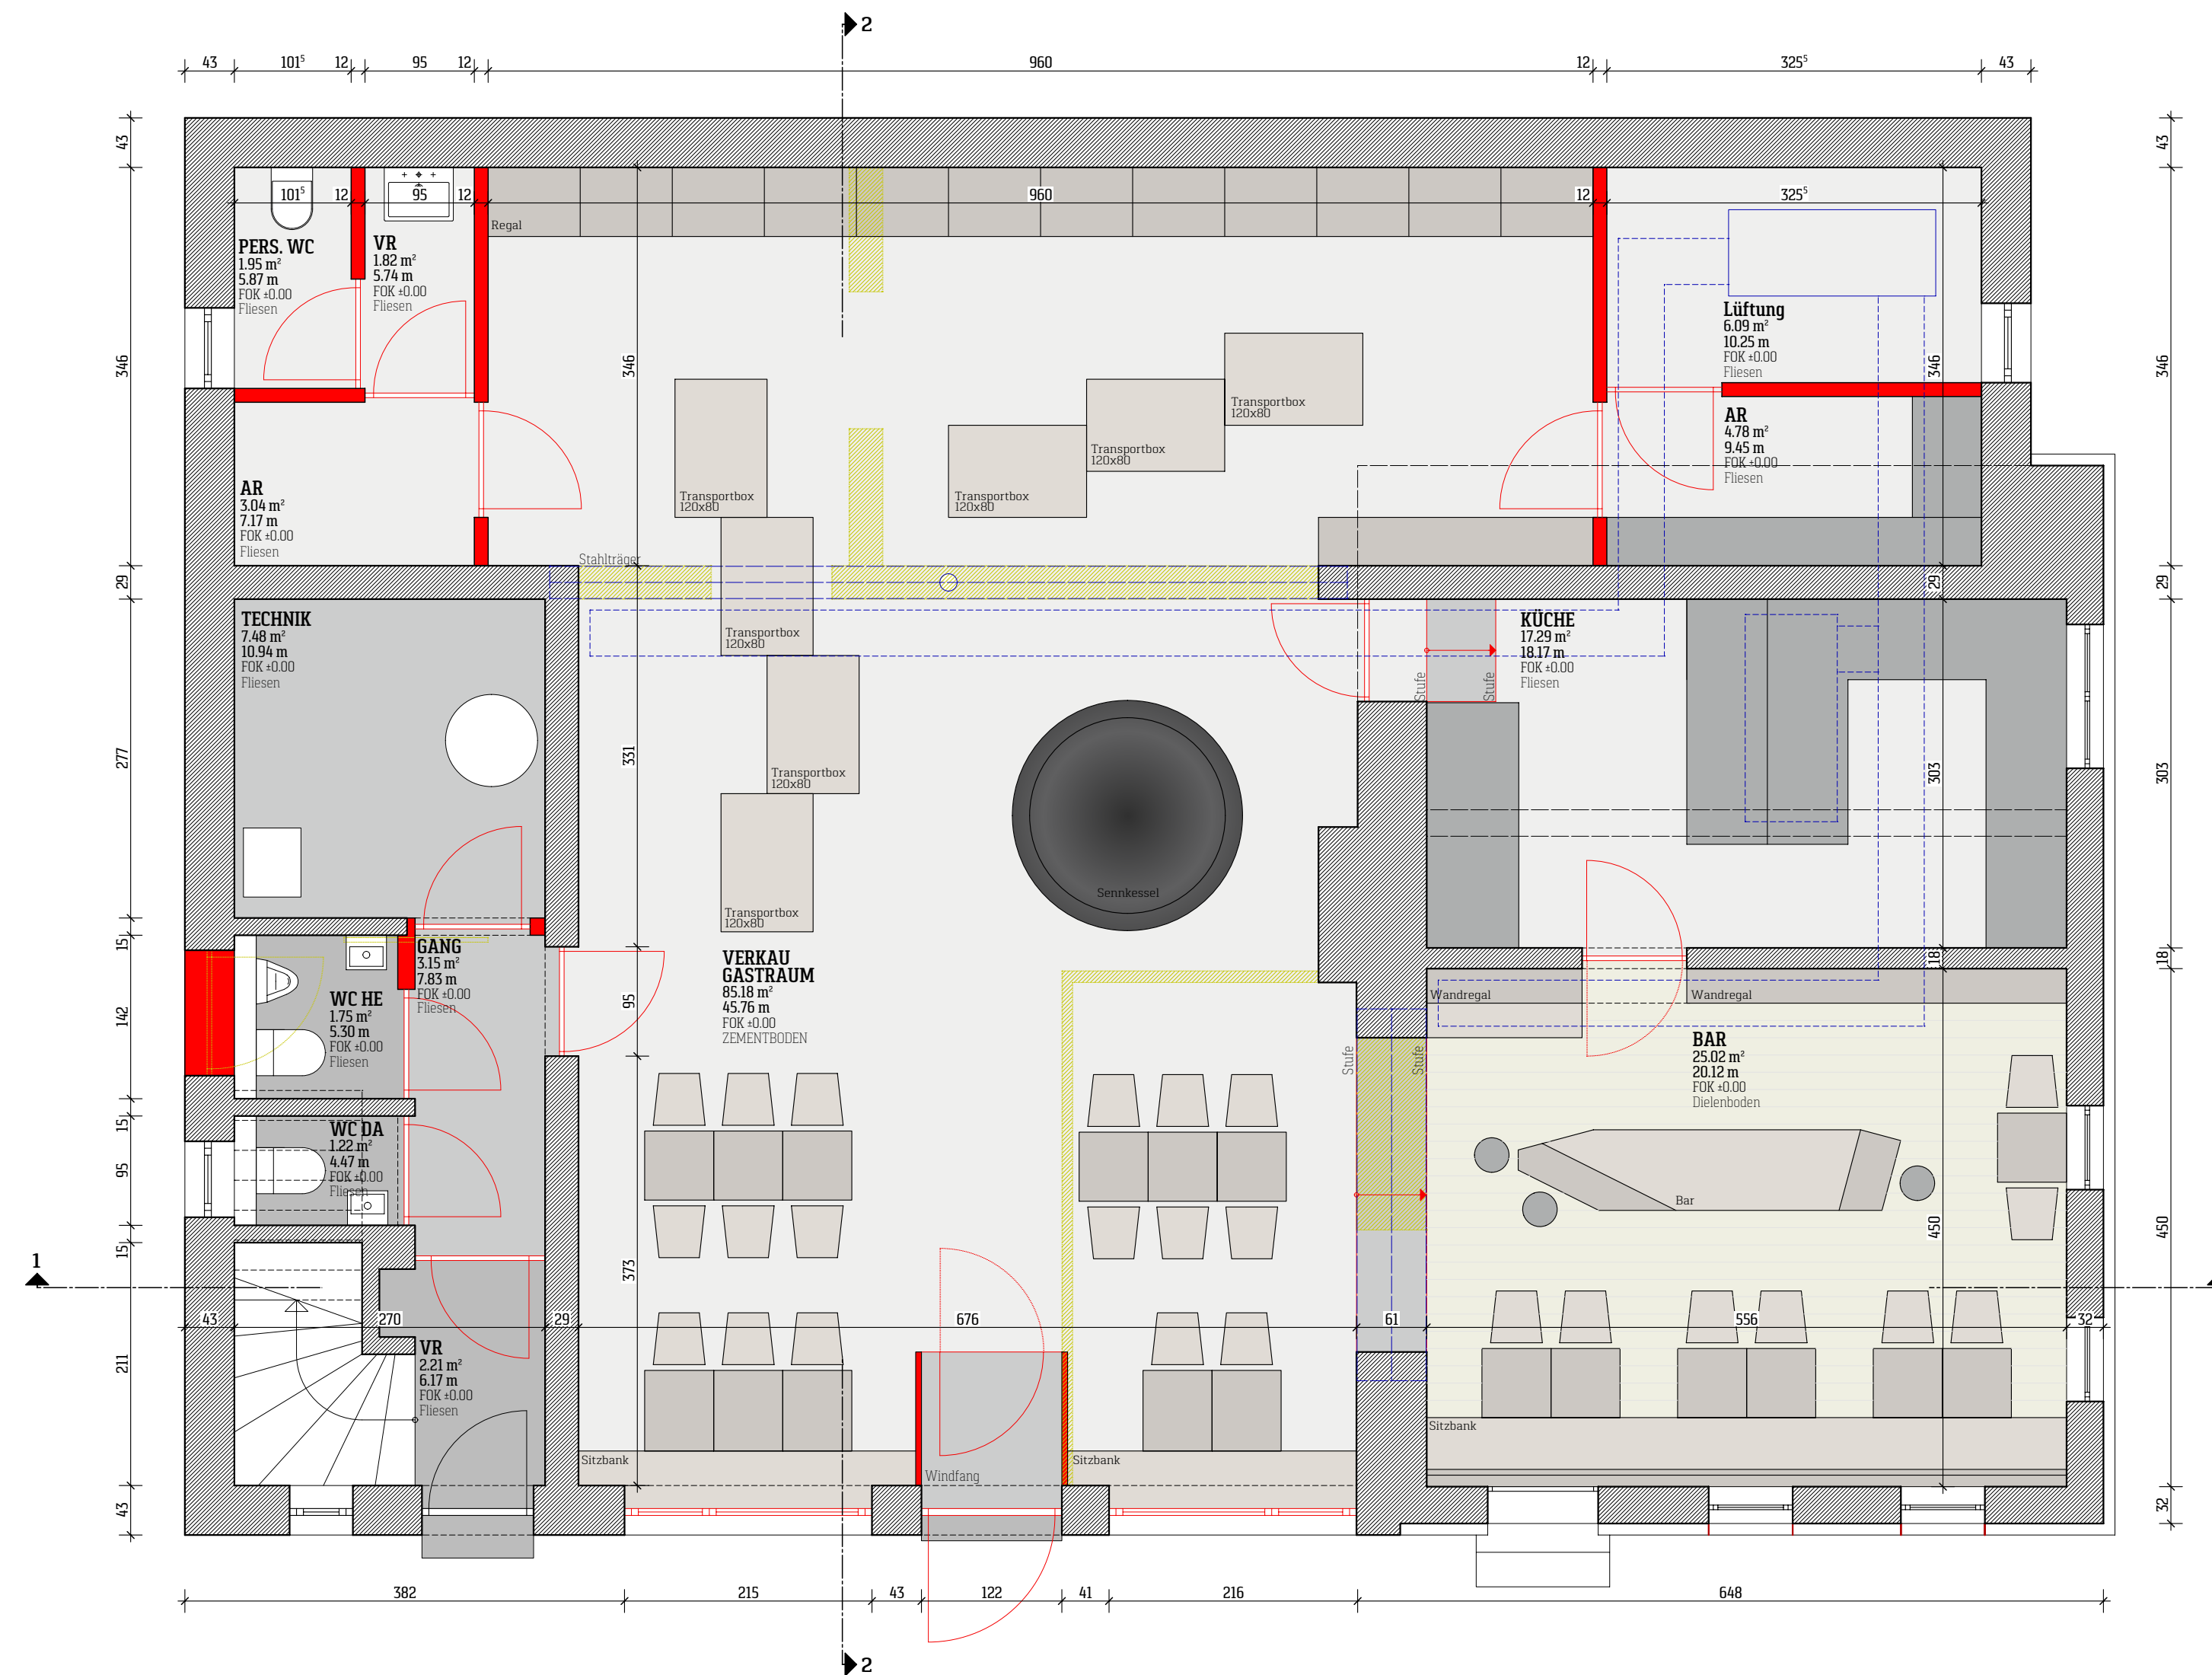

SCHNITT 1-1

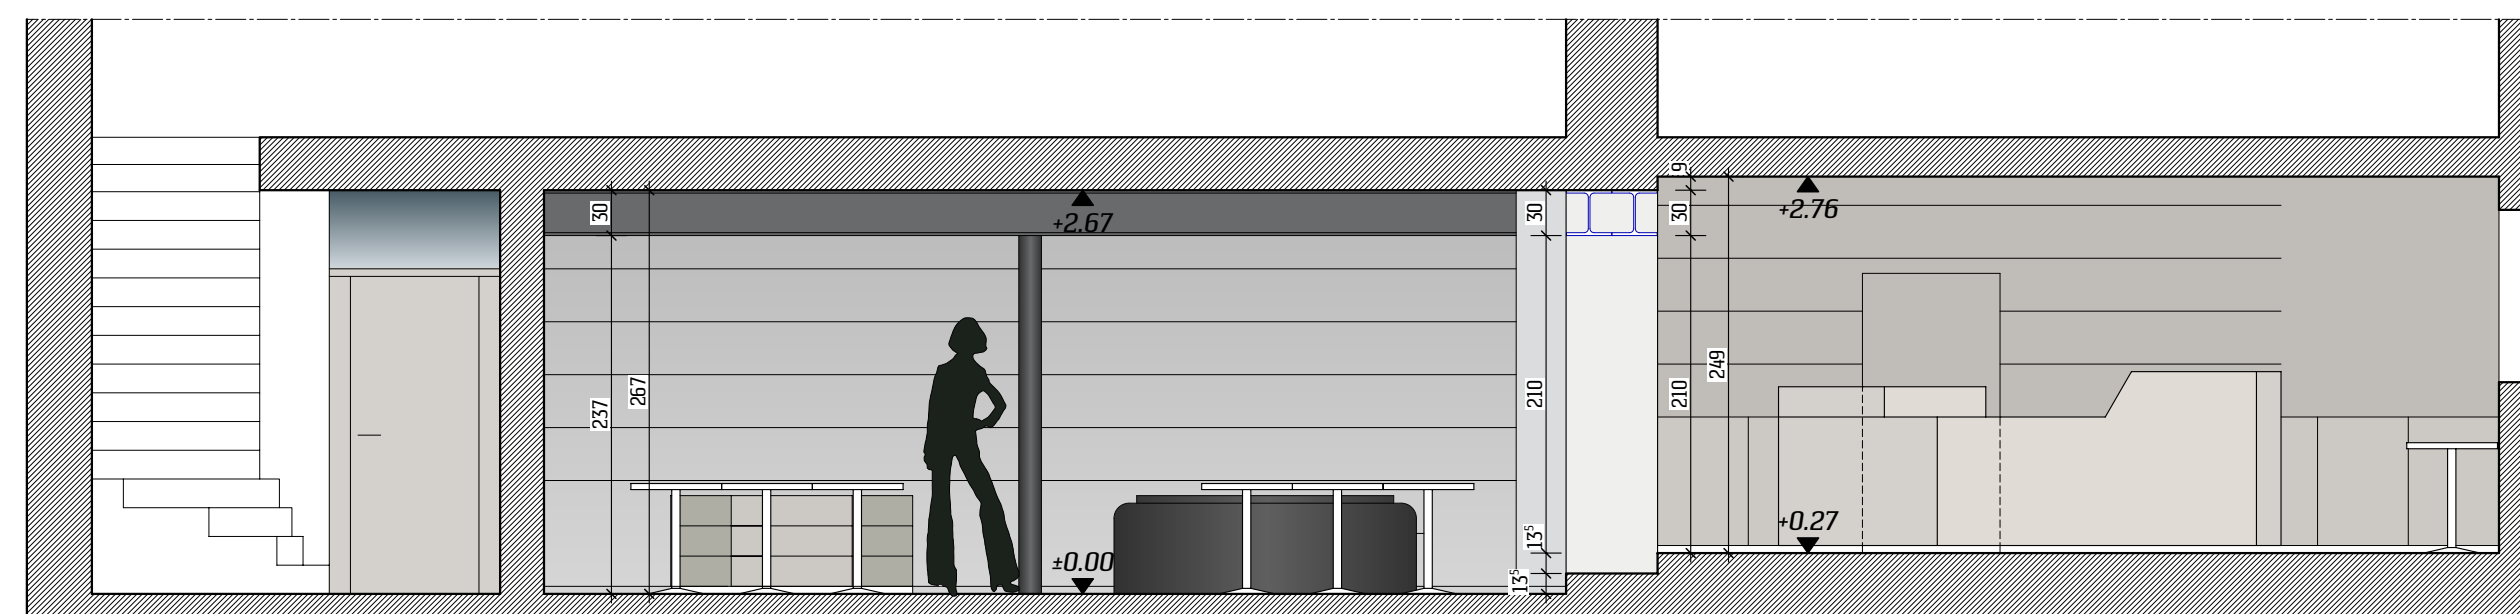

SCHNITT 2-2

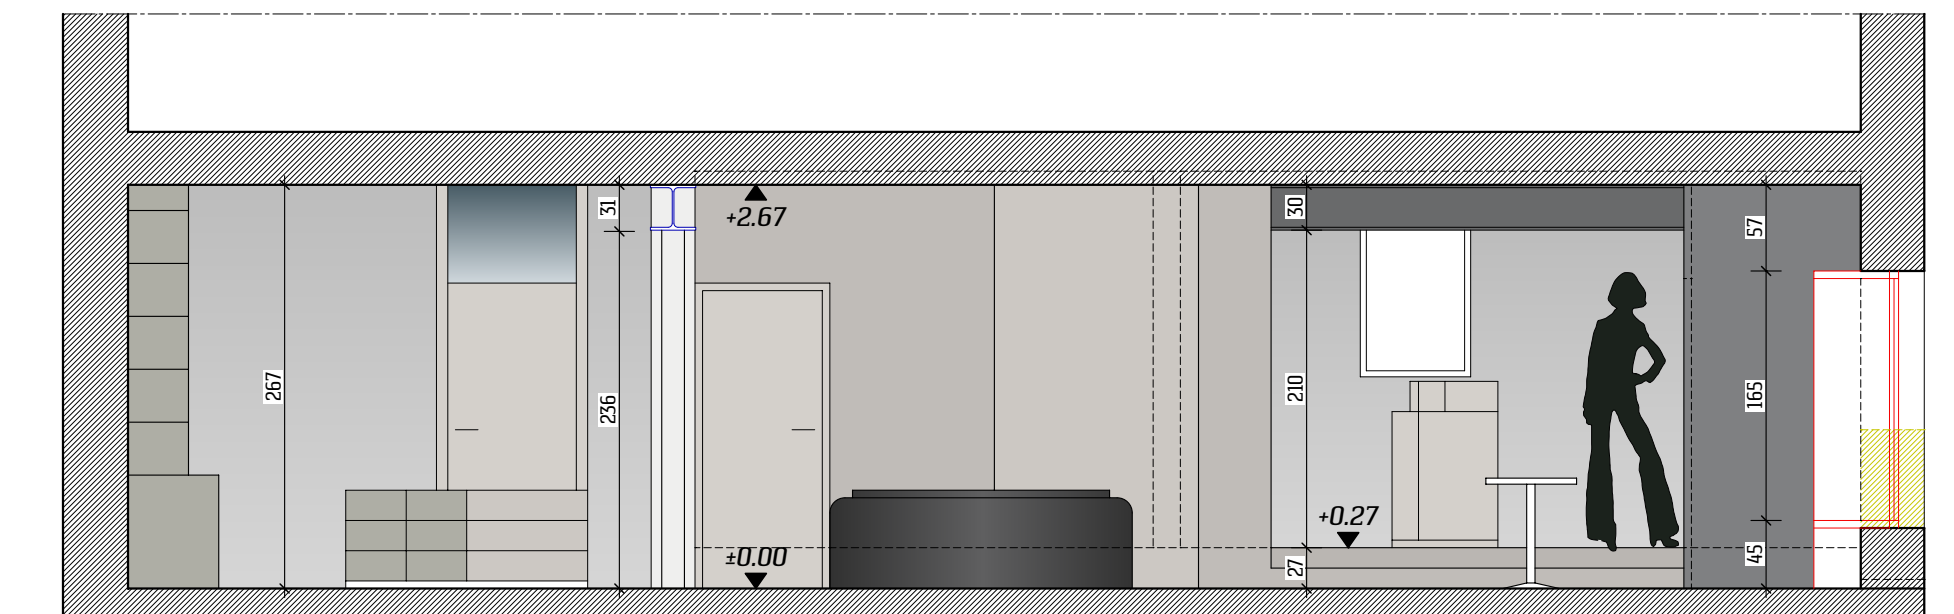

LEGENDE
Neubau
Abbruch
Abbruch
Bestand

M 0506

SENNEREI WARTH
 Warth
 Umbau

Projekt	Grundstocknr.	Einlagezahl
Adressat: Warth	-	-

Adresse	Warth	-	-
---------	-------	---	---

Bauwerberin

Gemeinde Warth
Warth 32
6767 Warth

Index **A**

Gmeiner & Miatto Architekten

DI Philipp Gmeiner
Arch. DI Benjamin Mietto

Kohlplatzstraße 16

6971 Hard

T + 43 650 232 86 69
T + 43 650 306 20 50

mail@philippgmeiner.at
mail@benjaminmiatto.com

Planverfasser

mail@phlippgmeiner.at
mail@benjaminmiatto.com

Planungsphase VORENTWURF

GRUNDRISSE
SCHNITTE
ANSICHT

1:50

Änderungen	
------------	--

Ausgabedatum	Plannummer	Planname	Verfasser
16.10.2019	-	-	ng

H/B = 600 / 900 (0.54m ²)	Allplan 2019
---------------------------------------	--------------